



HORISONTTI

HERMANNIN
RANTATIE 9,
00580 HELSINKI

18. kerros

1108 m²

Kaksikerroksinen toimistotila
Kerroksen vuokrattava ala 554 m²
Työpisteitä 58 kpl
Työpisteen leveys 120 cm

- Avotoimisto
- Työhuone
- Neuvottelu- tai vetäytymistilat
- Keittiöt ja taukotilat
- WC:t
- Käytävät ja aulat
- Muut tilat
- Yhteiskäyttötilat


TYÖPAJANKATU

HERMANNIN
RANTATIE



ITÄVÄYLÄ

A4
Mittakaava 1:200

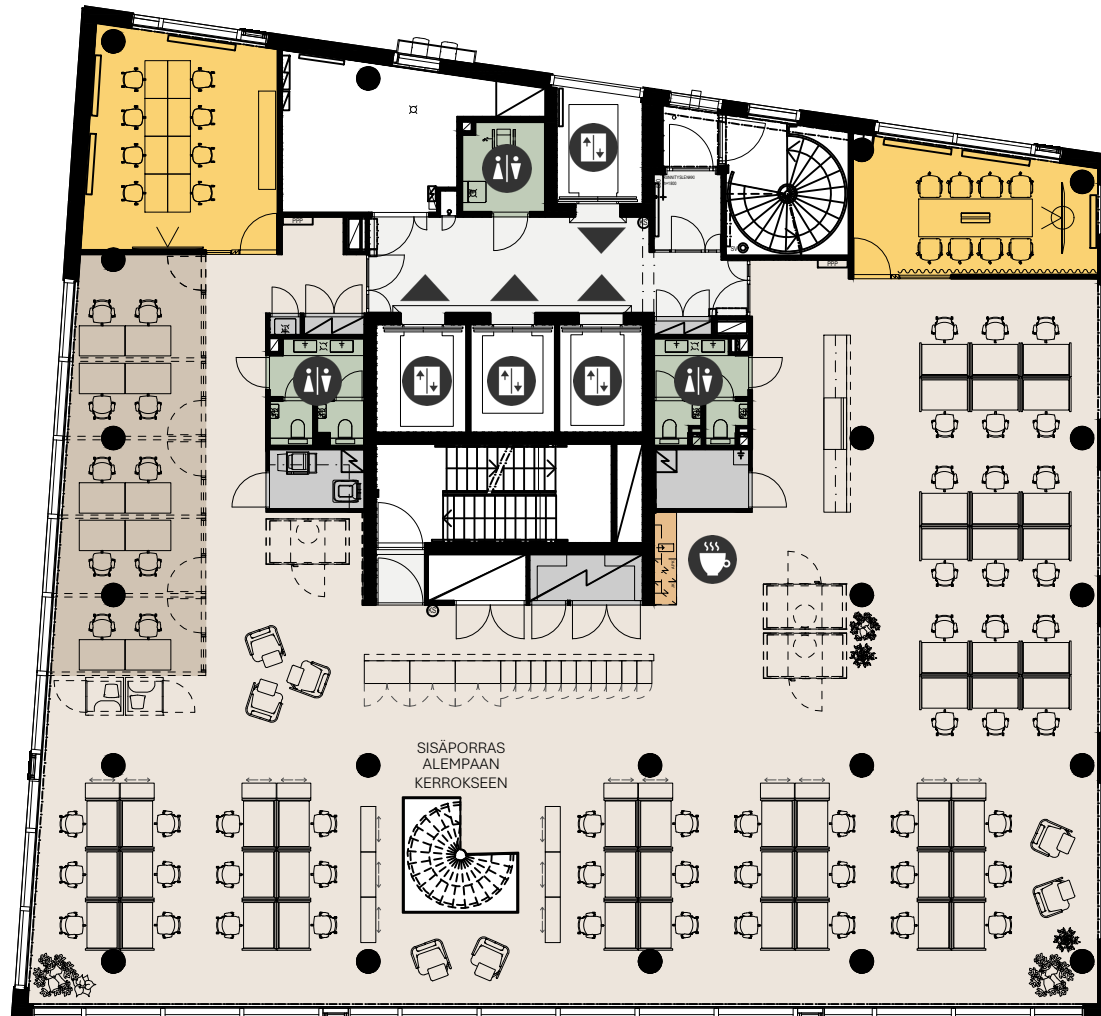

0 10